

Progetto globale opere di premunizione (SIS) 2017/2018 - Comune di Roveredo, Sponda destra (loc. Tèra Bianca, Badeisc e Bèfen)

Allegato 5.1: Piano degli interventi -Settori 14 - 17

Data: 07.04.2017	Modificato: -			
m&b 17.02017	Prog.	AL	Form A3	Scala: 1:500



**MUTTONI & BEFFA SA**  
Geofisica e Geologia

No. IVA: CHE-101.333.019

Via Cantonale 15 CH-6760 Faido T.+41(0)91 866 31 81 F.+41(0)91 866 32 20	Sant' Antoni 35A-A CH-6535 Roveredo T.+41(0)91 827 38 75 F.+41(0)91 827 38 75	Via Muzzano 15 b CH-6924 Sorengo T.+41(0)91 966 20 30 F.+41(0)91 966 20 30
---	--	---

Legenda

Interventi di premunizione (presente progetto)

- Pilastro in CLS armato, ancorato
  - Rete in aderenza
  - Ancoraggio / Imbrago puntuale
  - Rimozione a mano (piccoli el. lapidei)
  - Rimozione controllata con verricello (blocchi o lastroni)
  - Rinforzo di muri a secco
  - Spurgo / disgaggio di pareti (lavori in sospensione)
- I.14-XX** Codifica intervento (vedi Allegato 3)

Settori di intervento UFPN - GR



- Priorità "Alta A"


Basi

- Zone edificabili
- Confini di mappale (limiti)
- Confini di mappale (cippi)

**1334** Numero di mappale

**55G** Numero di mappale edificio

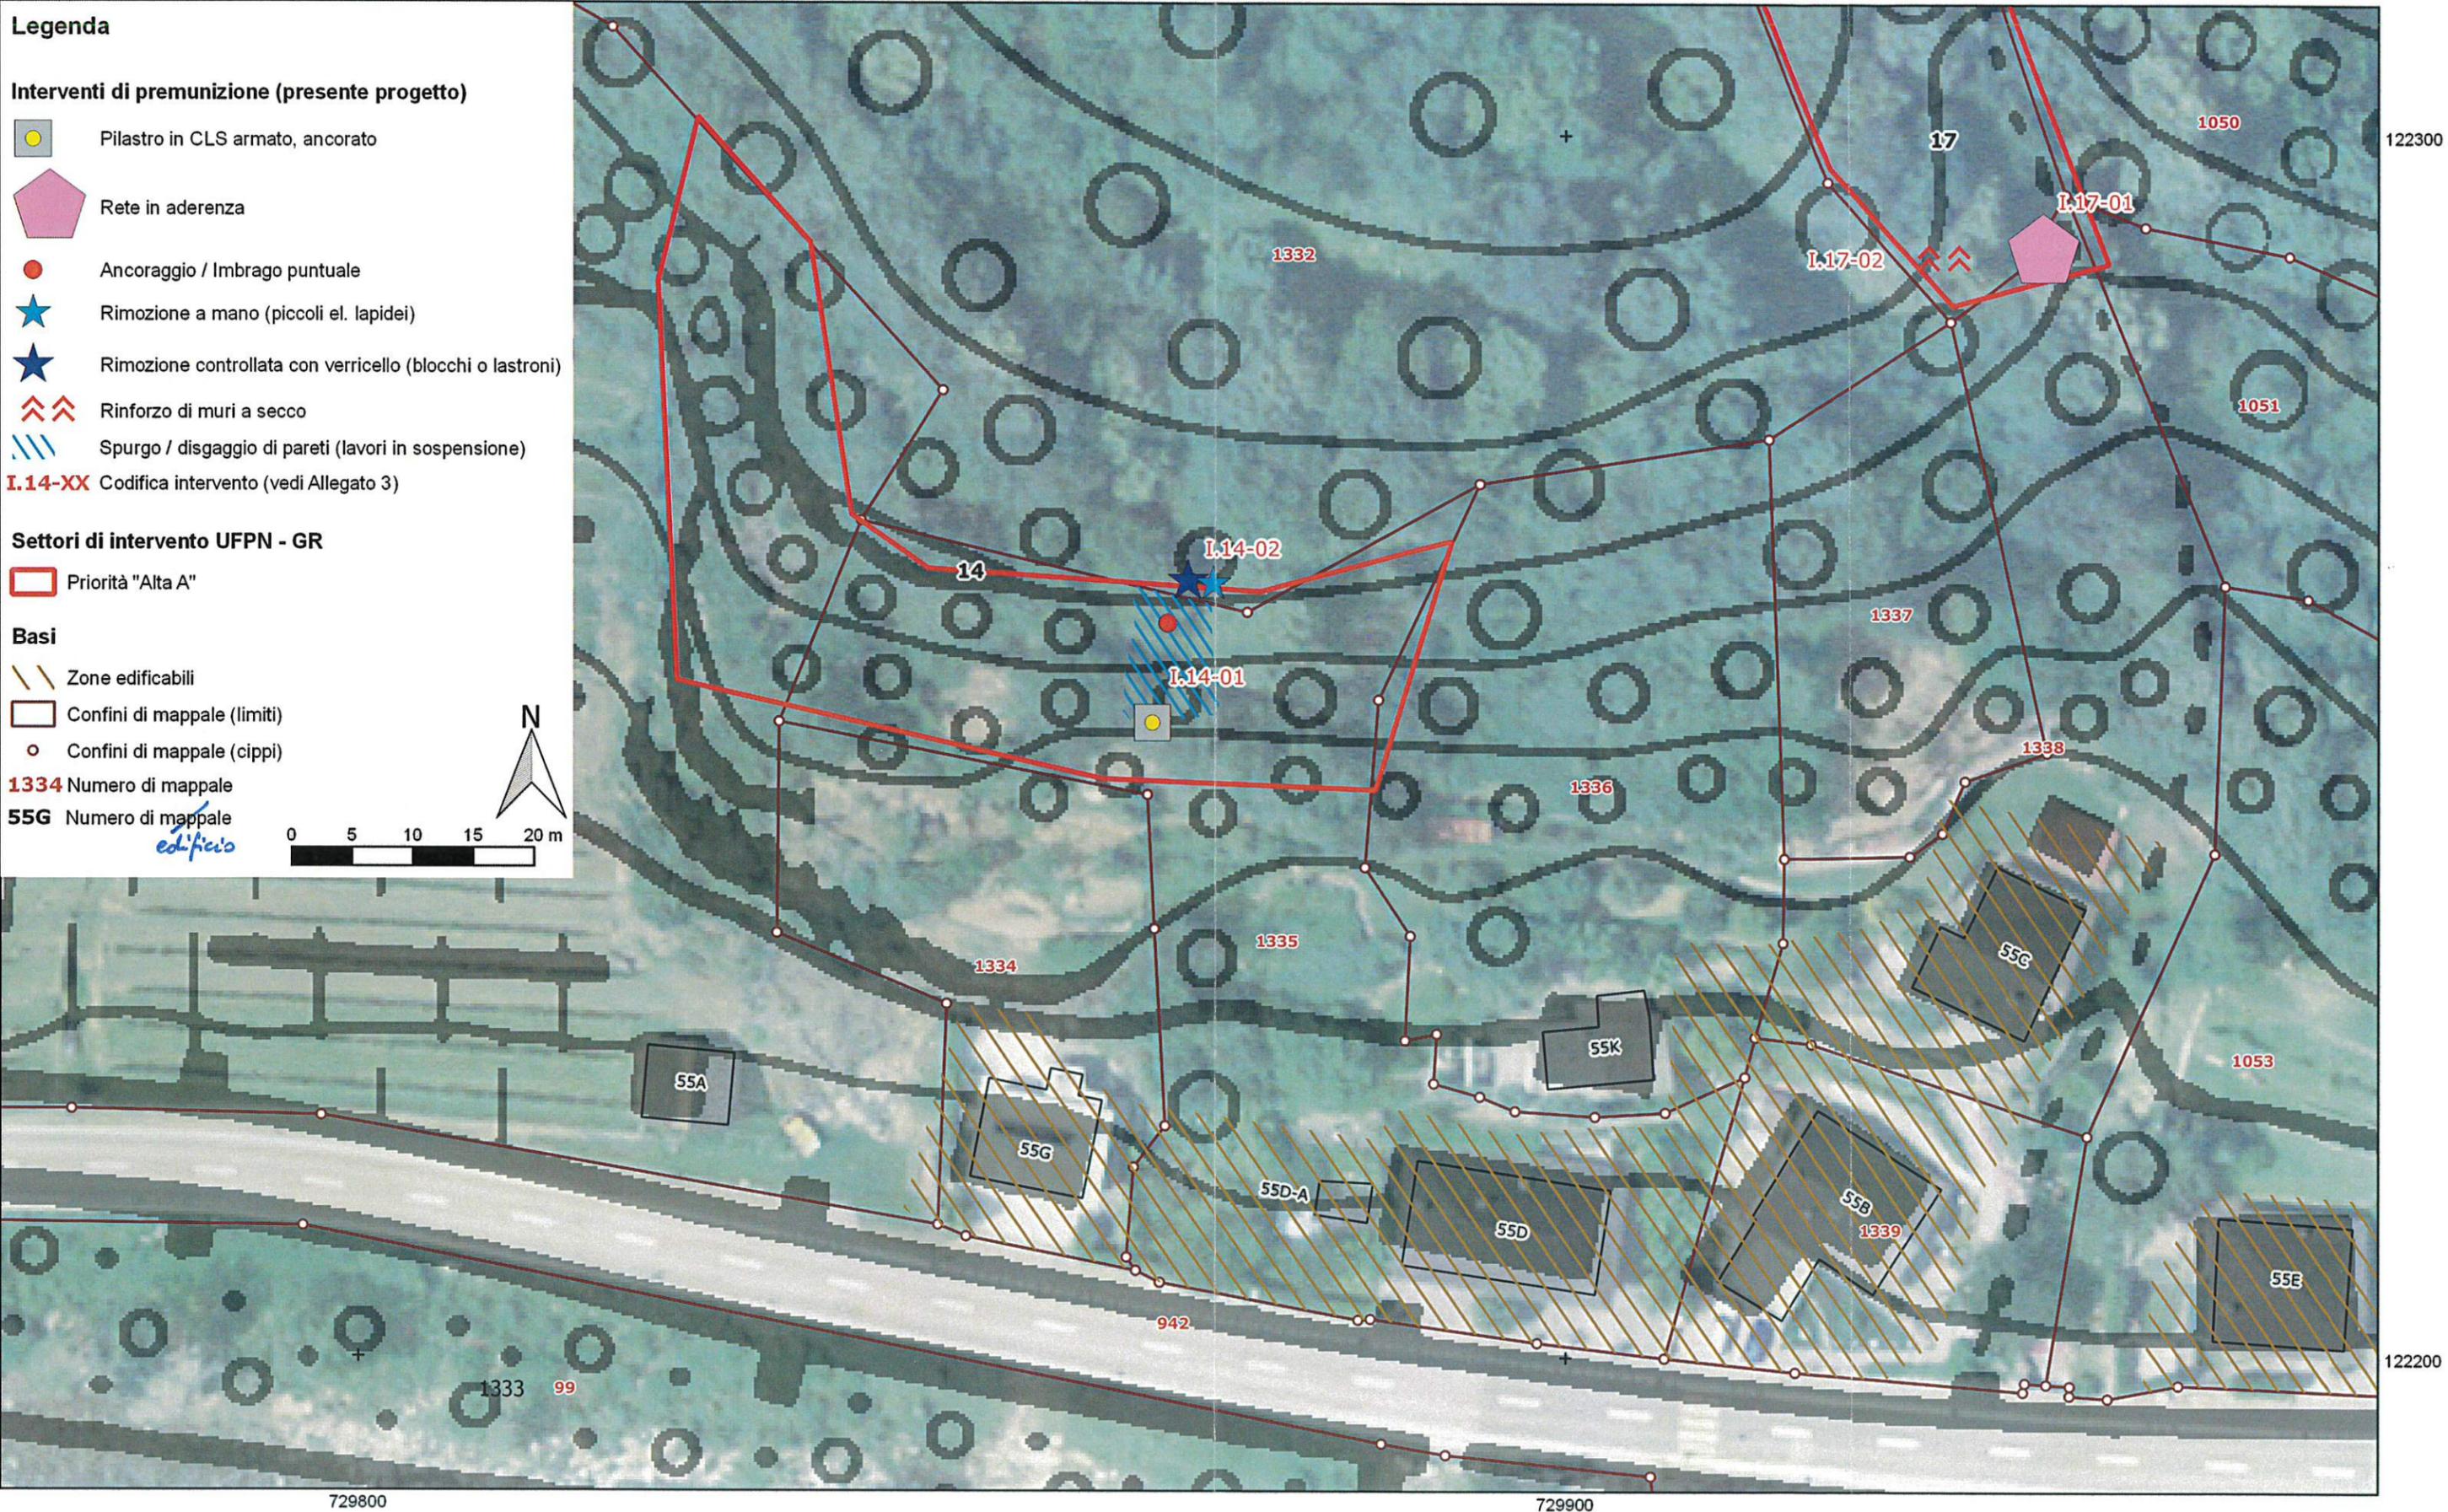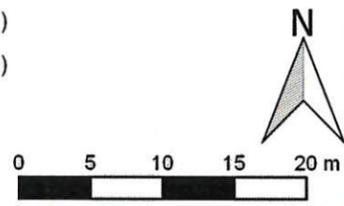

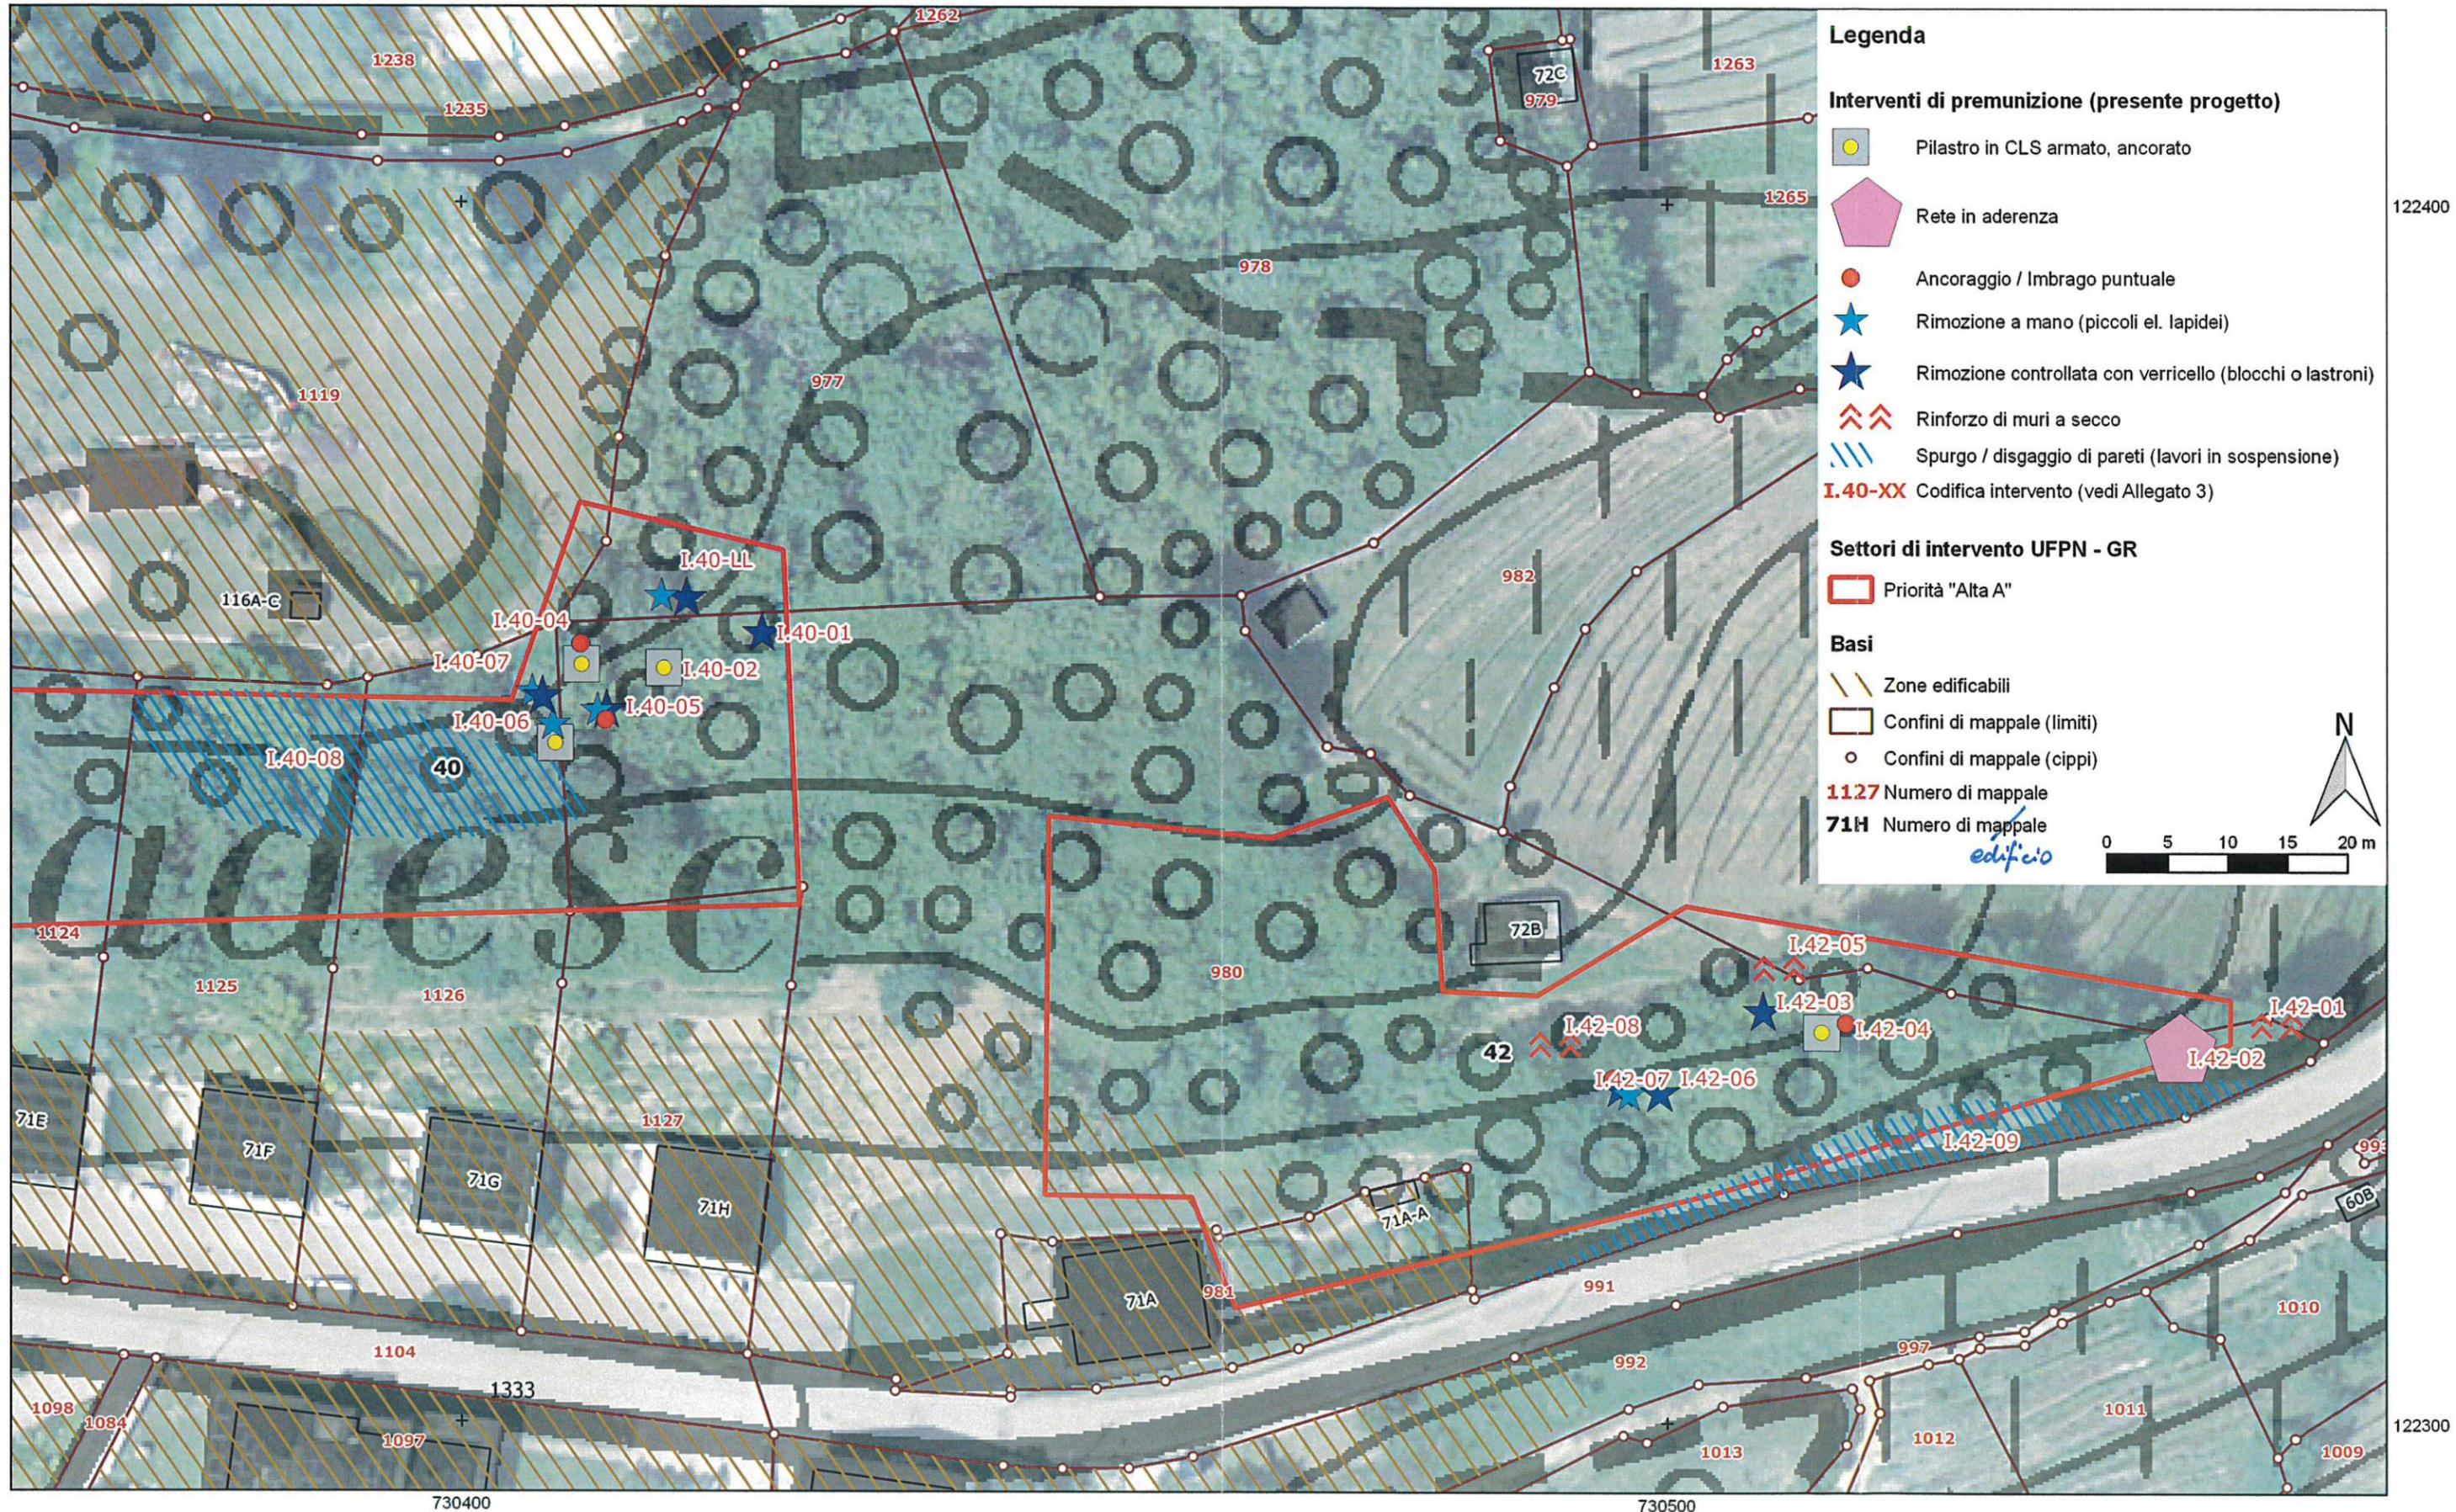

**Legenda**

**Interventi di premunizione (presente progetto)**


- Pilastro in CLS armato, ancorato
- Rete in aderenza
- Ancoraggio / Imbrago puntuale
- Rimozione a mano (piccoli el. lapidei)
- Rimozione controllata con verricello (blocchi o lastroni)
- Rinforzo di muri a secco
- Spurgo / disgaggio di pareti (lavori in sospensione)
- I.40-XX** Codifica intervento (vedi Allegato 3)

**Settori di intervento UFPN - GR**

- Priorità "Alta A"

**Basi**

- Zone edificabili
- Confini di mappale (limiti)
- Confini di mappale (cippi)
- 1127** Numero di mappale
- 71H** Numero di mappale edificio

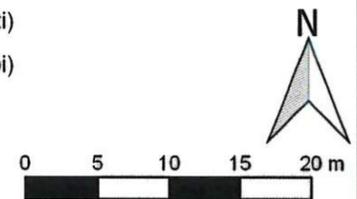

122400

122300

730400

730500

Data: 07.04.2017	Modificato: -			
m&b 17.02017	Prog.	AL	Form A3	Scala: 1:500



**MUTTONI & BEFFA SA**  
Geofisica e Geologia  
No. IVA: CHE-101.333.019

Via Cantonale 15  
CH-6760 Faido  
T.+41(0)91 866 31 81  
F.+41(0)91 866 32 20  
admin@mebsa.ch  
www.mebsa.ch

Sant'Antoni 35A-A  
CH-6535 Roveredo  
T.+41(0)91 827 38 75  
F.+41(0)91 827 38 75

Via Muzzano 15 b  
CH-6924 Sorengo  
T.+41(0)91 966 20 30  
F.+41(0)91 966 20 30

**Legenda**

**Interventi di premunizione (presente progetto)**

-  Pilastro in CLS armato, ancorato
-  Rete in aderenza
-  Ancoraggio / Imbrago puntuale
-  Rimozione a mano (piccoli el. lapidei)
-  Rimozione controllata con verricello (blocchi o lastroni)
-  Rinforzo di muri a secco
-  Spurgo / disgaggio di pareti (lavori in sospensione)



**I.14-XX** Codifica intervento (vedi Allegato 3)

**Settori di intervento UFPN - GR**

-  Priorità "Alta A"

**Basi**

-  Zone edificabili
-  Confini di mappale (limiti)
-  Confini di mappale (cippi)
- 986** Numero di mappale
- 71** Numero di mappale edificio

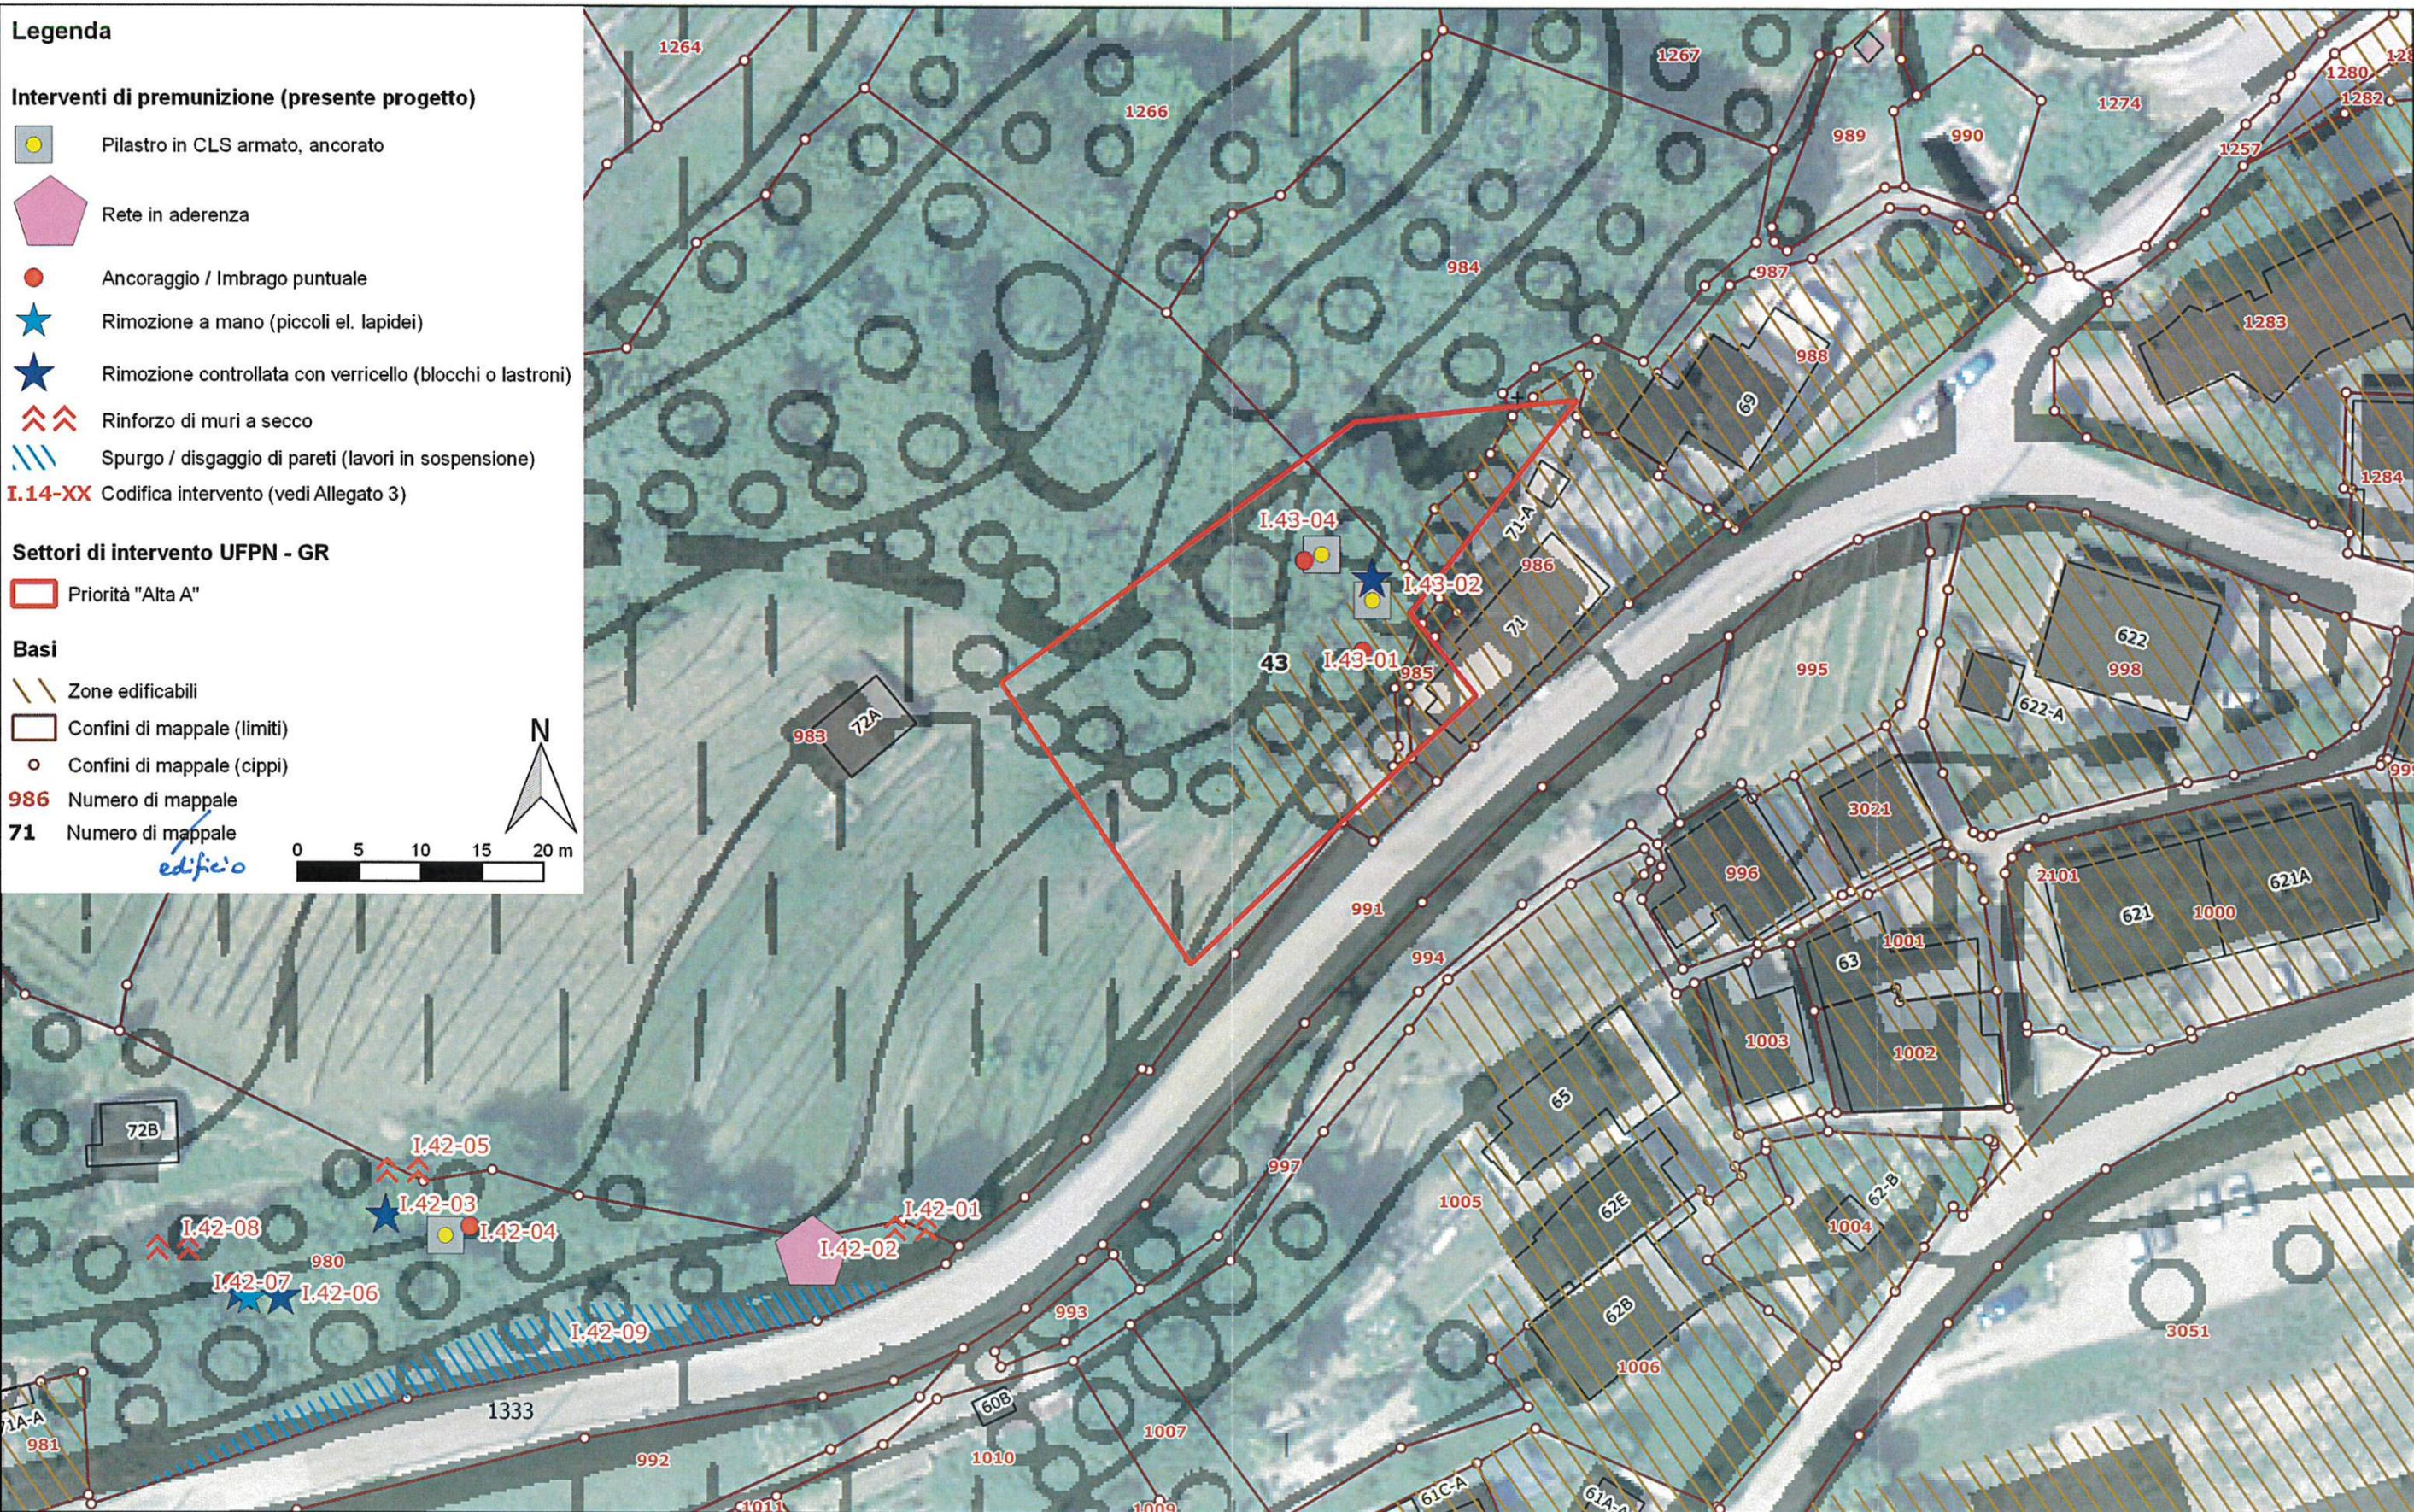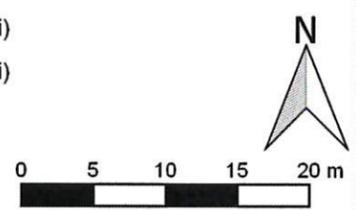

730500

730600

122400